TẦNG 2(TÒA 2)

Kho
MMTB
G.11
G.10
G.9
G.5
G.4
G.3
G.2
G.1
G.13
G.12
L.20
L.19
L.17
L.16
L.15
L.13
L.12
L.11
KV
CẮT WB
KHO ĐỂ (20)
KHO MŨ (100)
KHO PHỤ LIỆU
KHO PHOM (4
TK ĐẦU VÀO
T.PHẨM ĐỂ
200 M2
KEO/BON (NGÀY)

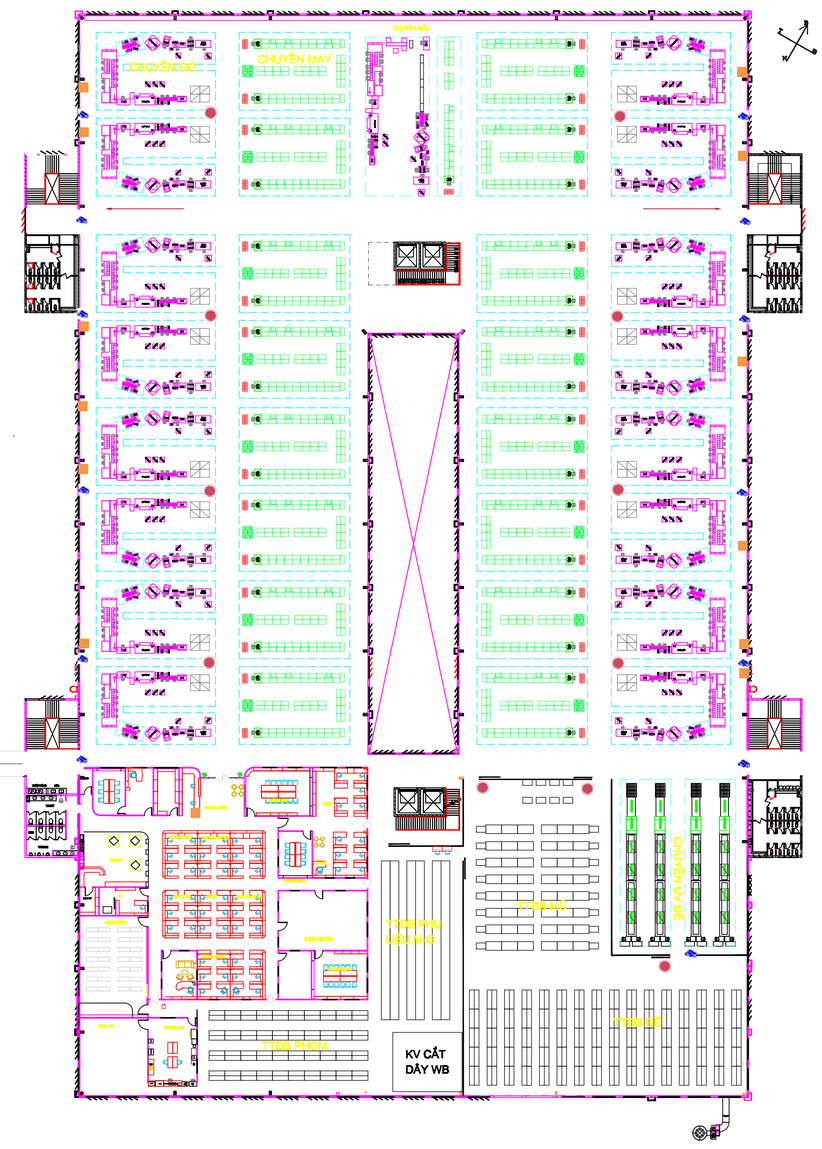
CHUYỀN GÒ
CHUYỀN MAY
CHUYỀN MẪU
CHUYỀN LÚY ĐỆ
TTDB MÙ
TTDB PHỤ LIỆU MK
TTDB PHOM
TTDB ĐỂ
KV CẮT
DÂY WB

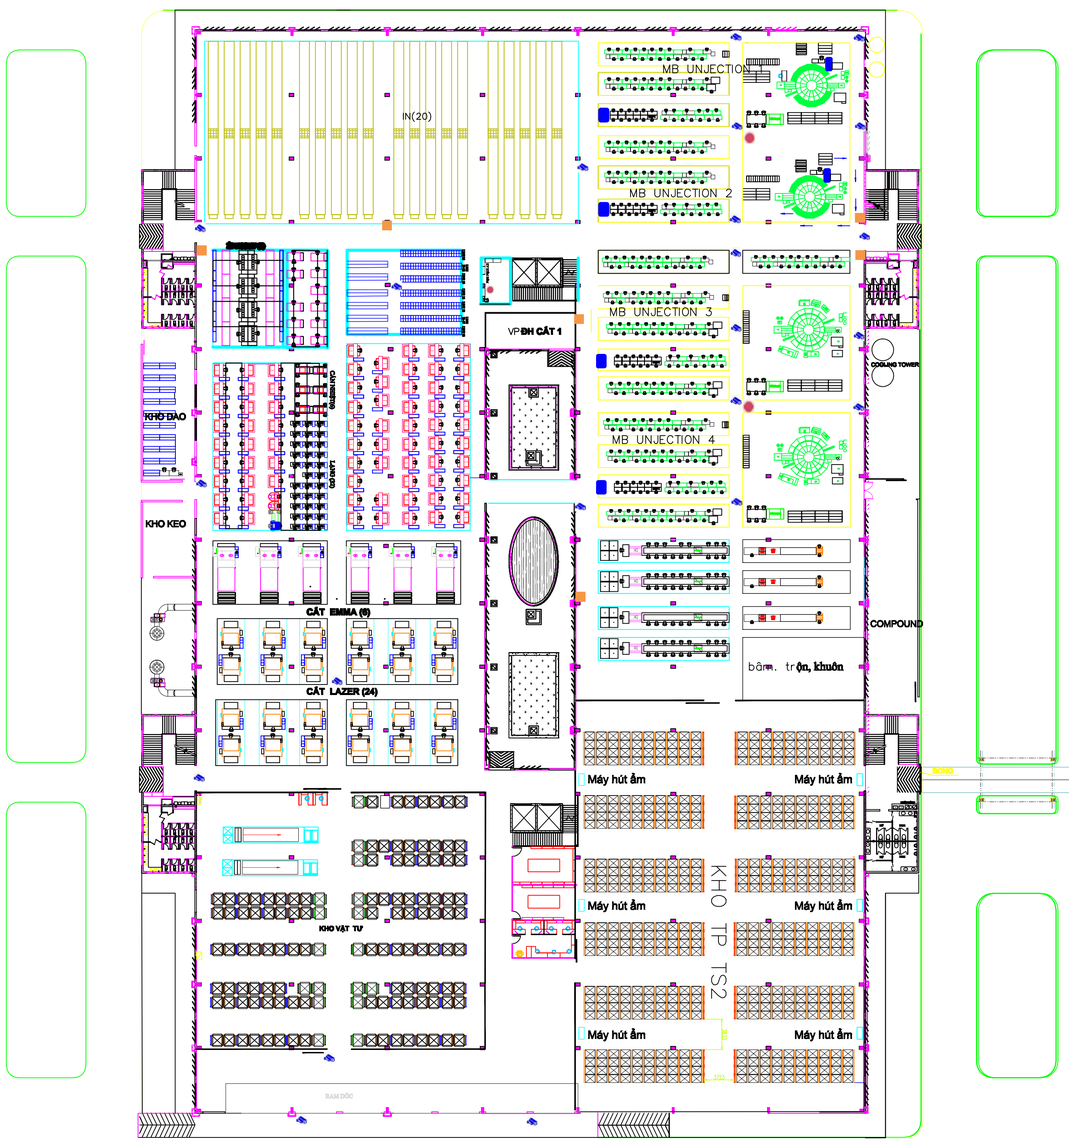
IN(20)
MB UNJECTION
MB UNJECTION 2
MB UNJECTION 3
MB UNJECTION 4
VP ĐH CẮT 1
COOLING TOWER
KHO ĐAO
KHO KEO
CẮT EMMA (6)
CẮT LAZER (24)
COMPOUND
bấm, trộn, khuôn
Máy hút ẩm
KHO VẬT TƯ
KHO TP TS2

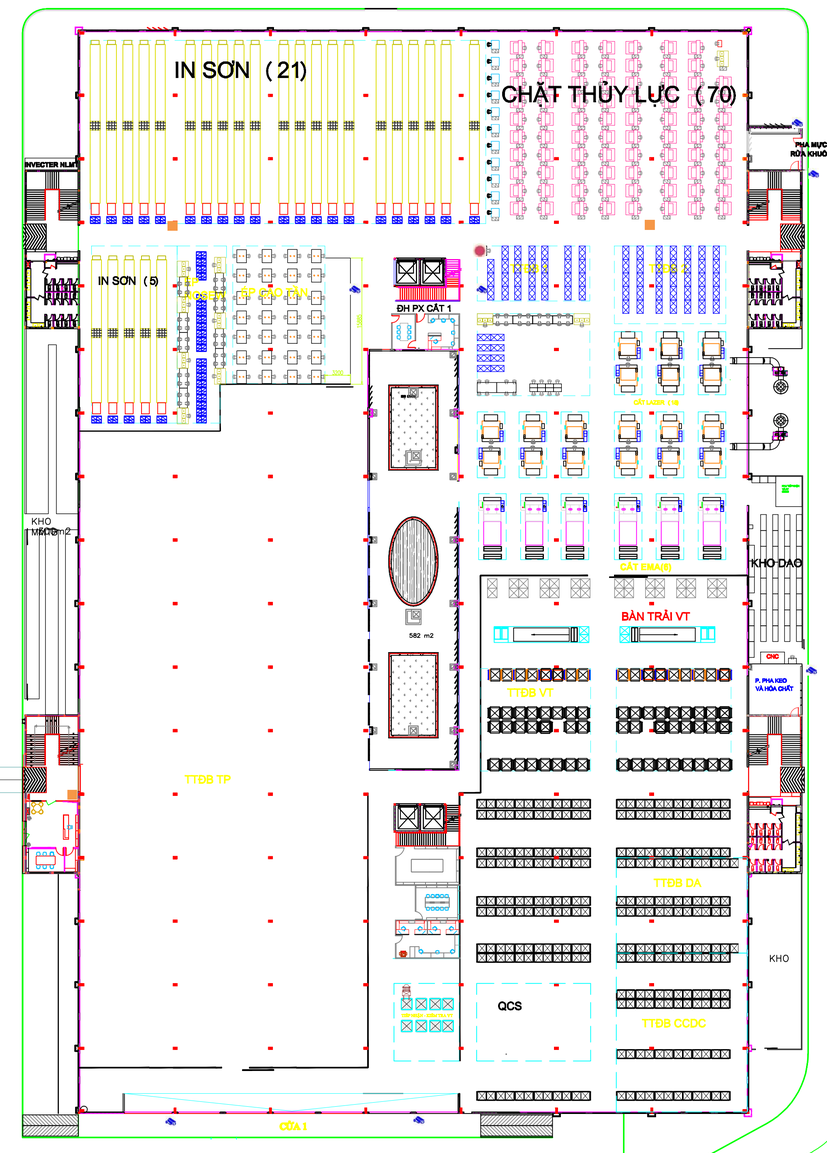
IN SƠN (5)
CHẶT THỦY LỰC (70)
IN SƠN (21)
ĐH PX CẮT 1
582 m2
KHO MÁC m2
KHO ĐAO
CẮT EMA(6)
BÀN TRẢI VT
TTĐB VT
TTĐB DA
TTĐB TP
QCS
TTĐB CCDC
KHO
CỬA 1

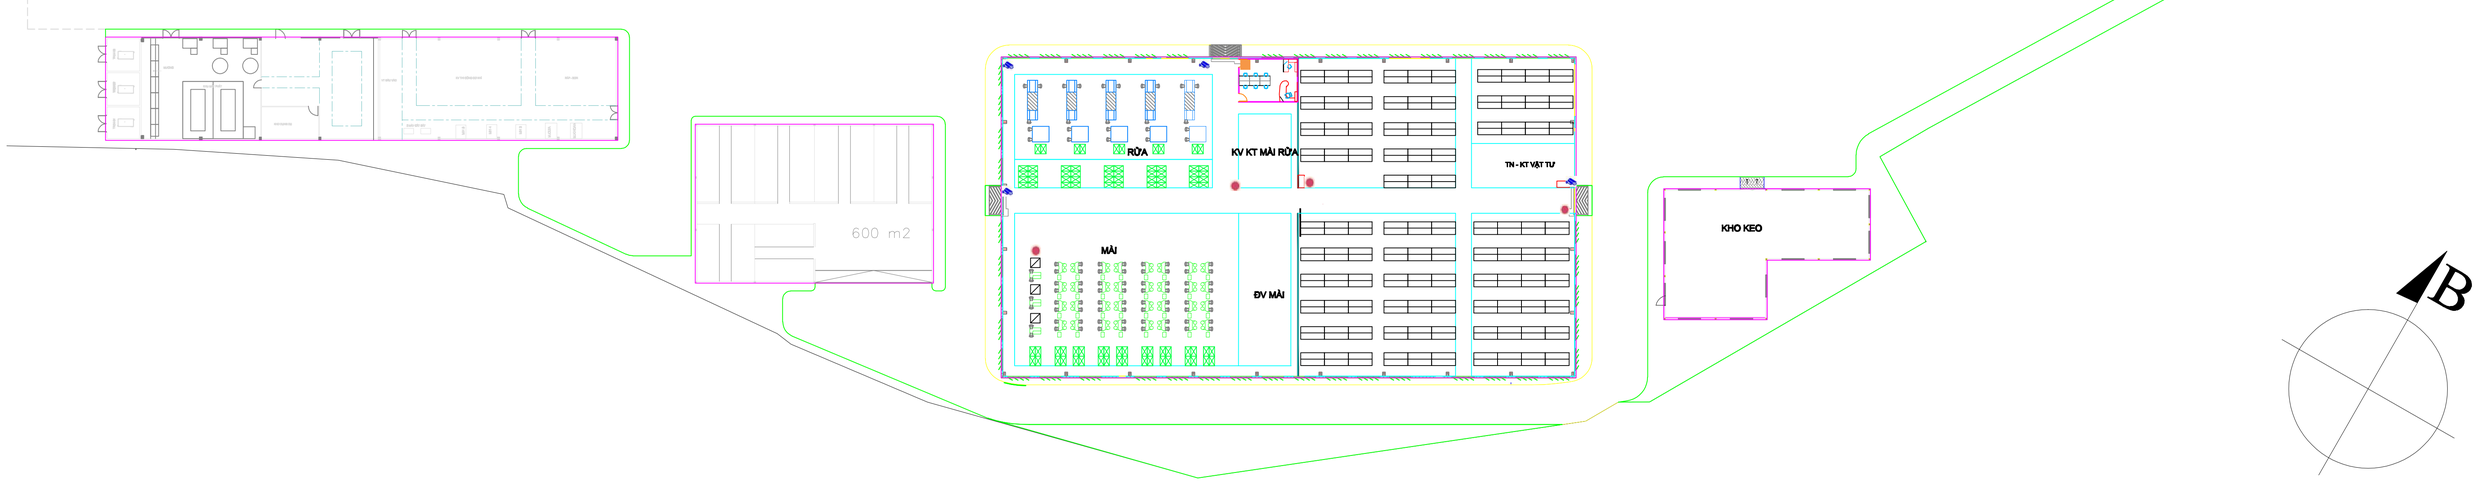
600 m2
RỬA
KV KT MÀI RỬA
TN - KT VẬT TƯ
MÀI
ĐV MÀI
KHO KEO
B